


**PORTAL 2 - Bajo C**  
**PORTAL 4 - Bajo C**

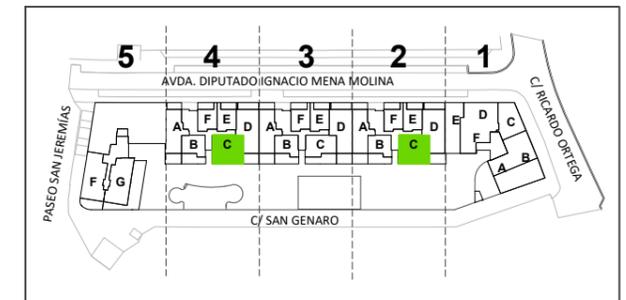


Sup. Útil Interior Vivienda	67.46 m <sup>2</sup> u
<b>Sup. Construida</b> (incl. pp / ZZ.CC. )	<b>118.36 m<sup>2</sup>c</b>
Sup. Construida Exterior Cubierta	26.90 m <sup>2</sup> c
Sup. Construida Exterior Descub.	7.03 m <sup>2</sup> c

SUPERFICIES APROXIMADAS.



ESCALA CALIFICACIÓN ENERGÉTICA	Consumo de Energía kWh/m <sup>2</sup> año	Emisiones kg CO <sub>2</sub> /m <sup>2</sup> año
<b>A</b> más eficiente		
<b>B</b>		
<b>C</b>		
<b>D</b>		
<b>E</b>		
<b>F</b>		
<b>G</b> menos eficiente		

CALIFICACIÓN ENERGÉTICA DE PROYECTO EN PROCESO

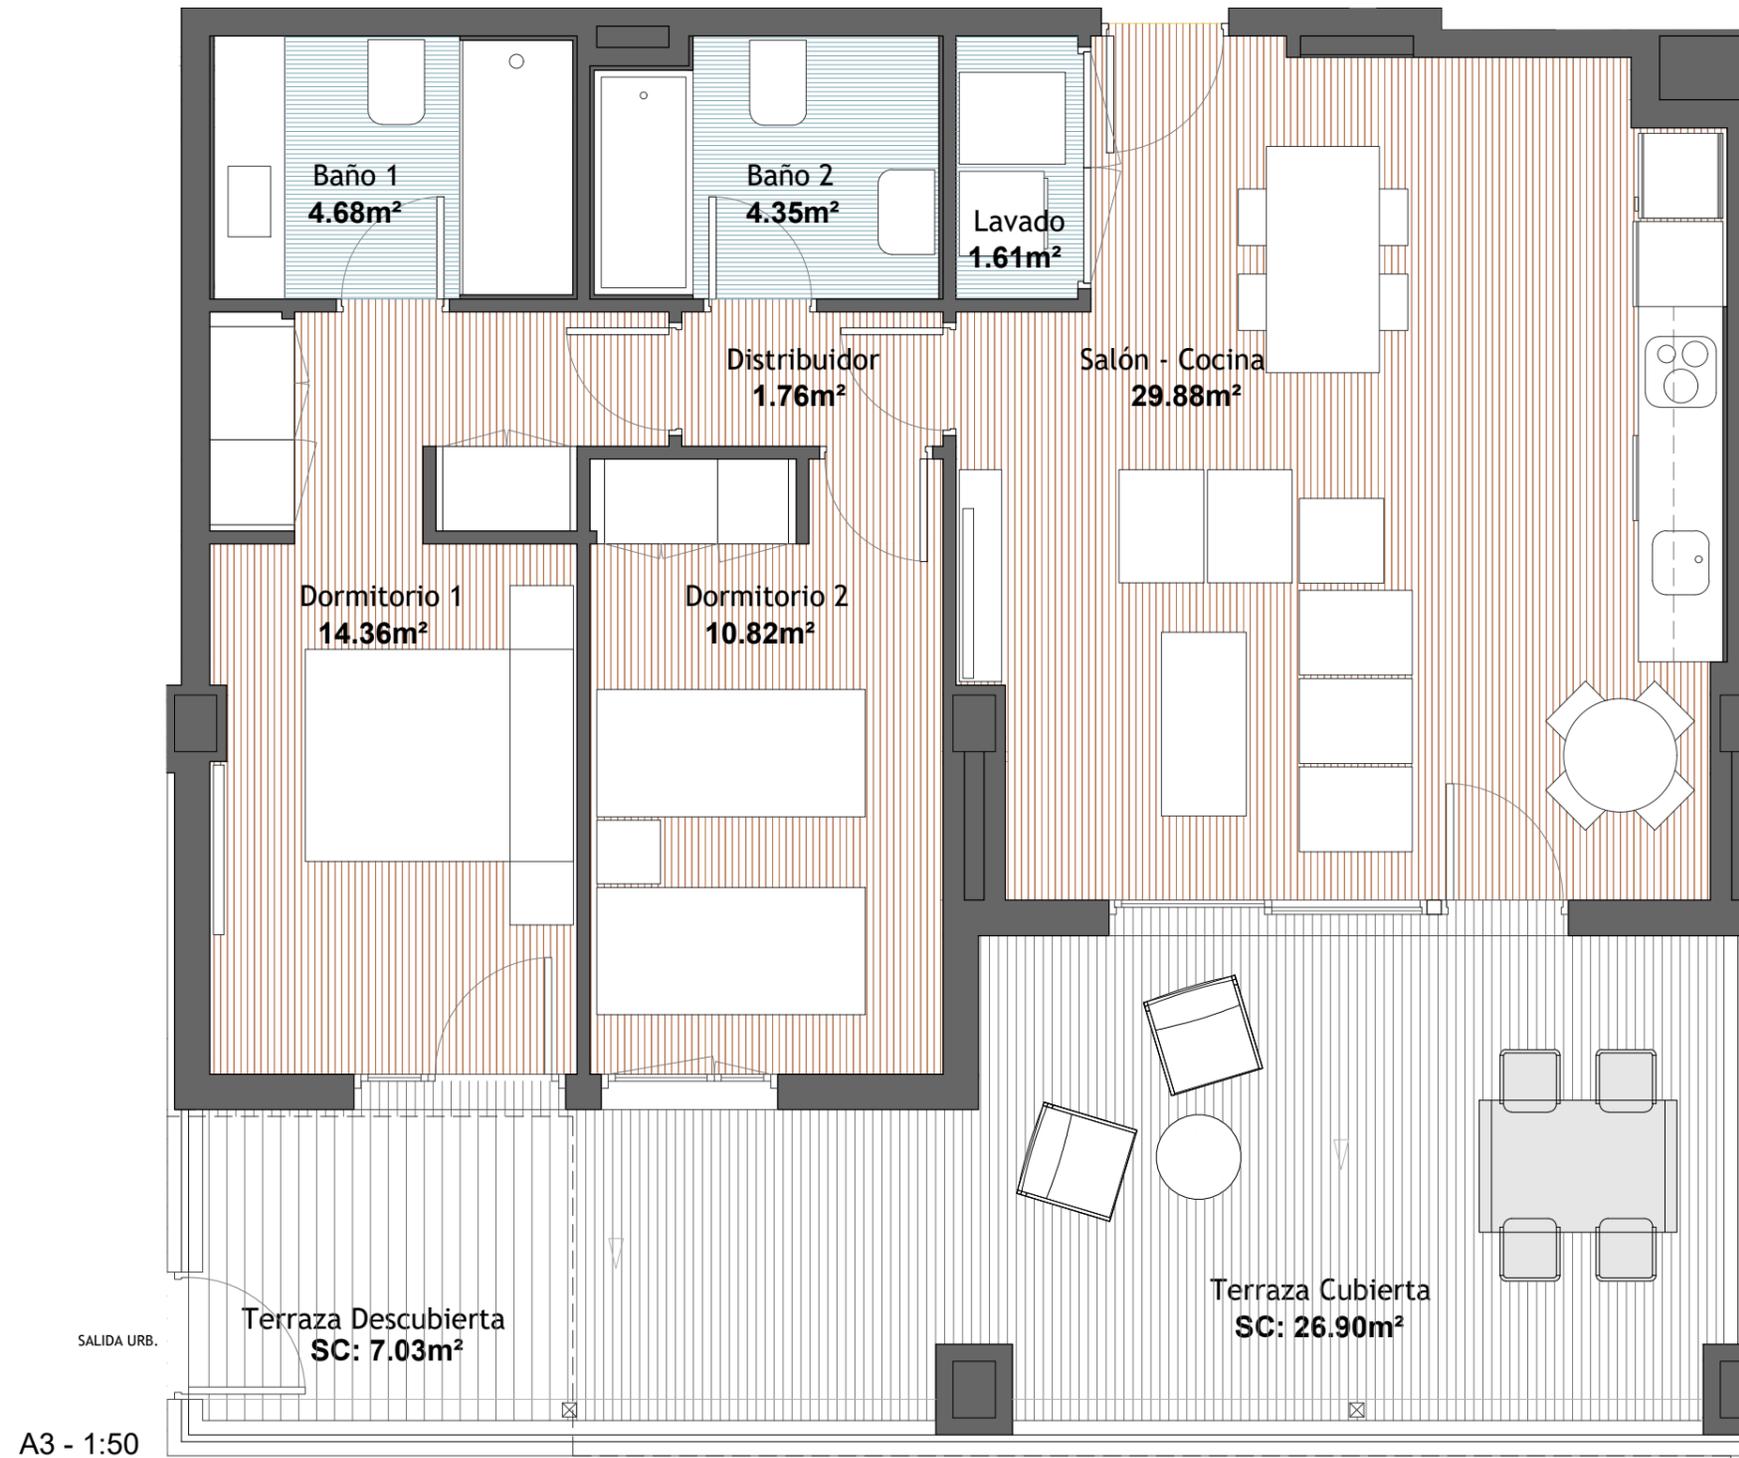

A3 - 1:50

PLANO SUJETO A CAMBIOS POR POSIBLES MODIFICACIONES DEL PROYECTO, EN TRAMITACIÓN OBTENCIÓN LICENCIA.

LA SUPERFICIE CONSTRUIDA INCLUYE LA PARTE PROPORCIONAL DE ZONAS COMUNES.

EL MOBILIARIO DE INTERIOR / EXTERIOR Y EL AJARDINAMIENTO, ASÍ COMO LOS ELECTRODOMÉSTICOS NO REFLEJADOS EN LA MEMORIA DE CALIDADES, NO FORMAN PARTE DEL CONTRATO, Y SUS DIMENSIONES Y UBICACIÓN EN ESTE PLANO SON ORIENTATIVAS.

LOS APARATOS SANITARIOS Y ELECTRODOMÉSTICOS INCLUIDOS EN LA MEMORIA DE CALIDADES, SI FORMAN PARTE DEL CONTRATO, Y SUS DIMENSIONES Y UBICACIÓN EN ESTE PLANO SON ORIENTATIVAS.

Superficies según Decreto 218 / 2005

Sup. Útil Total	74.21 m <sup>2</sup> u
<b>Sup. Construida Total</b> (incl. pp / ZZ.CC. )	<b>99.23 m<sup>2</sup>c</b>