

PORTAL 3 - Bajo B



Sup. Útil Interior Vivienda	49.87 m ² u
Sup. Construida (incl. pp / ZZ.CC.)	95.96 m²c
Sup. Construida Exterior Cubierta	27.59 m ² c
Sup. Construida Exterior Descub.	0.00 m ² c


SUPERFICIES APROXIMADAS.



ESCALA CALIFICACIÓN ENERGÉTICA	Consumo de Energía kWh/m ² año	Emissiones kg CO ₂ /m ² año
A más eficiente		
B		
C		
D		
E		
F		
G menos eficiente		

CALIFICACIÓN ENERGÉTICA DE PROYECTO EN PROCESO

A3 - 1:50

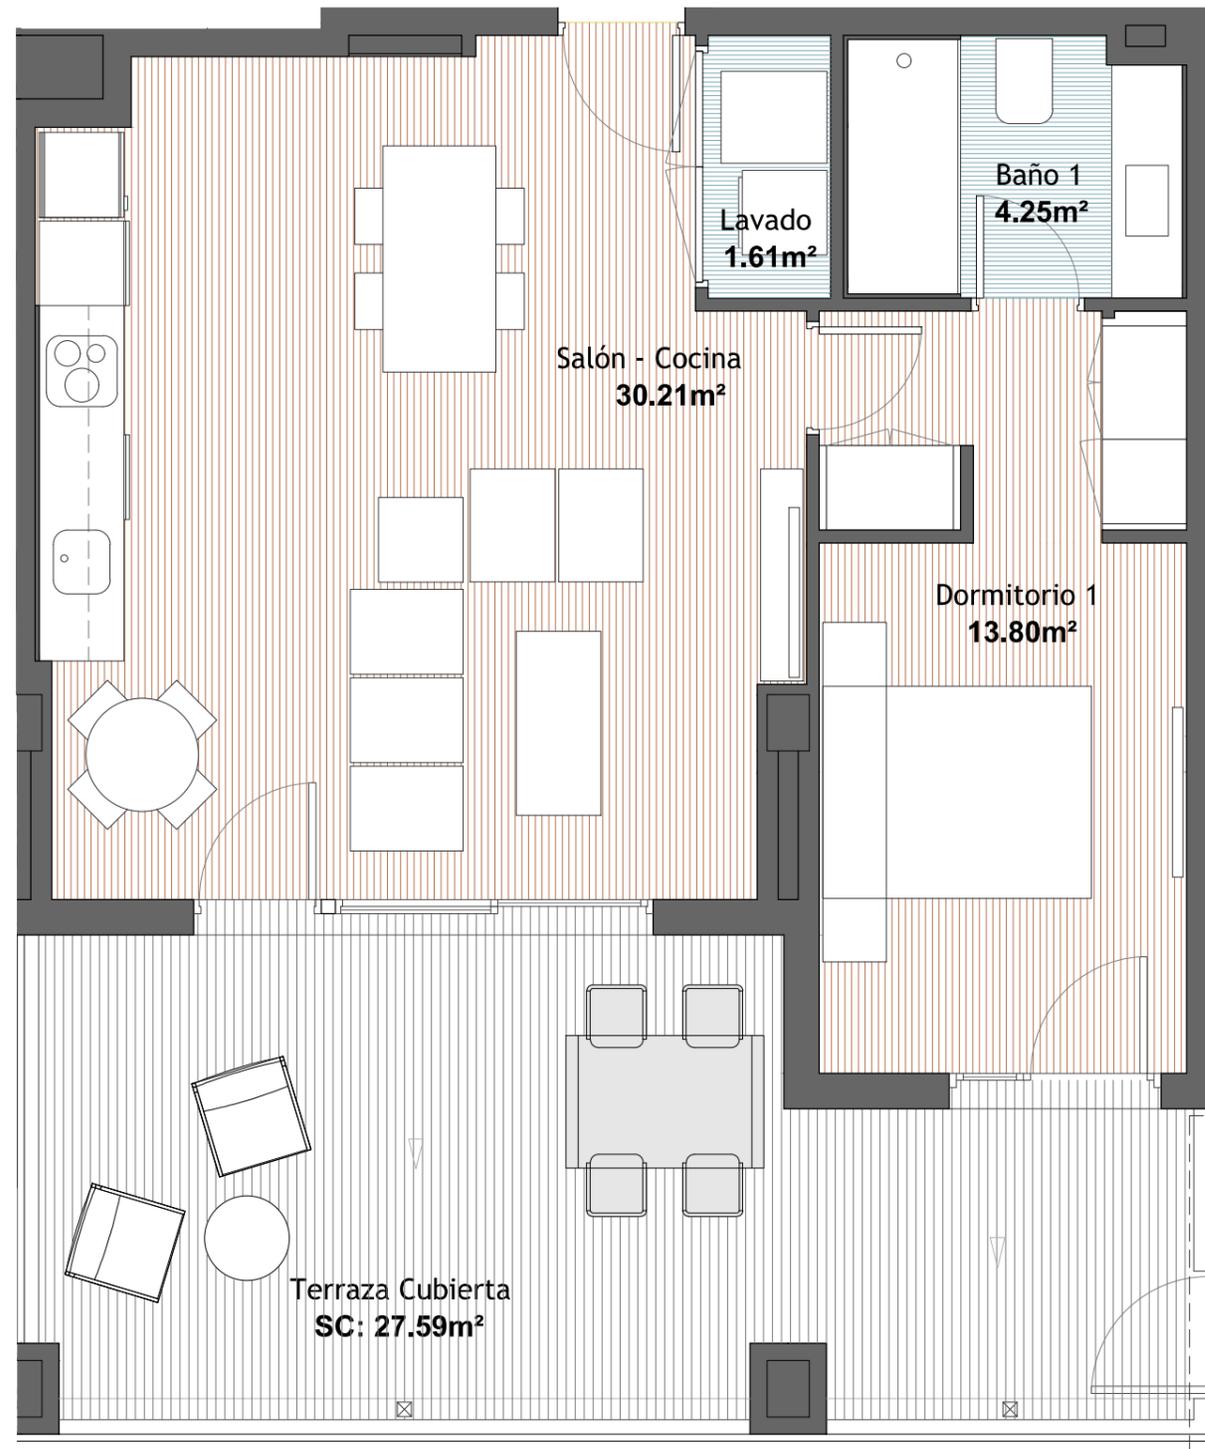

SALIDA URB.

Superficies según Decreto 218 / 2005

Sup. Útil Total	54.86 m ² u
Sup. Construida Total (incl. pp / ZZ.CC.)	74.14 m²c

PLANO SUJETO A CAMBIOS POR POSIBLES MODIFICACIONES DEL PROYECTO, EN TRAMITACIÓN OBTENCIÓN LICENCIA.

LA SUPERFICIE CONSTRUIDA INCLUYE LA PARTE PROPORCIONAL DE ZONAS COMUNES.

EL MOBILIARIO DE INTERIOR / EXTERIOR Y EL AJARDINAMIENTO, ASÍ COMO LOS ELECTRODOMÉSTICOS NO REFLEJADOS EN LA MEMORIA DE CALIDADES, NO FORMAN PARTE DEL CONTRATO, Y SUS DIMENSIONES Y UBICACIÓN EN ESTE PLANO SON ORIENTATIVAS.

LOS APARATOS SANITARIOS Y ELECTRODOMÉSTICOS INCLUIDOS EN LA MEMORIA DE CALIDADES, SI FORMAN PARTE DEL CONTRATO, Y SUS DIMENSIONES Y UBICACIÓN EN ESTE PLANO SON ORIENTATIVAS.